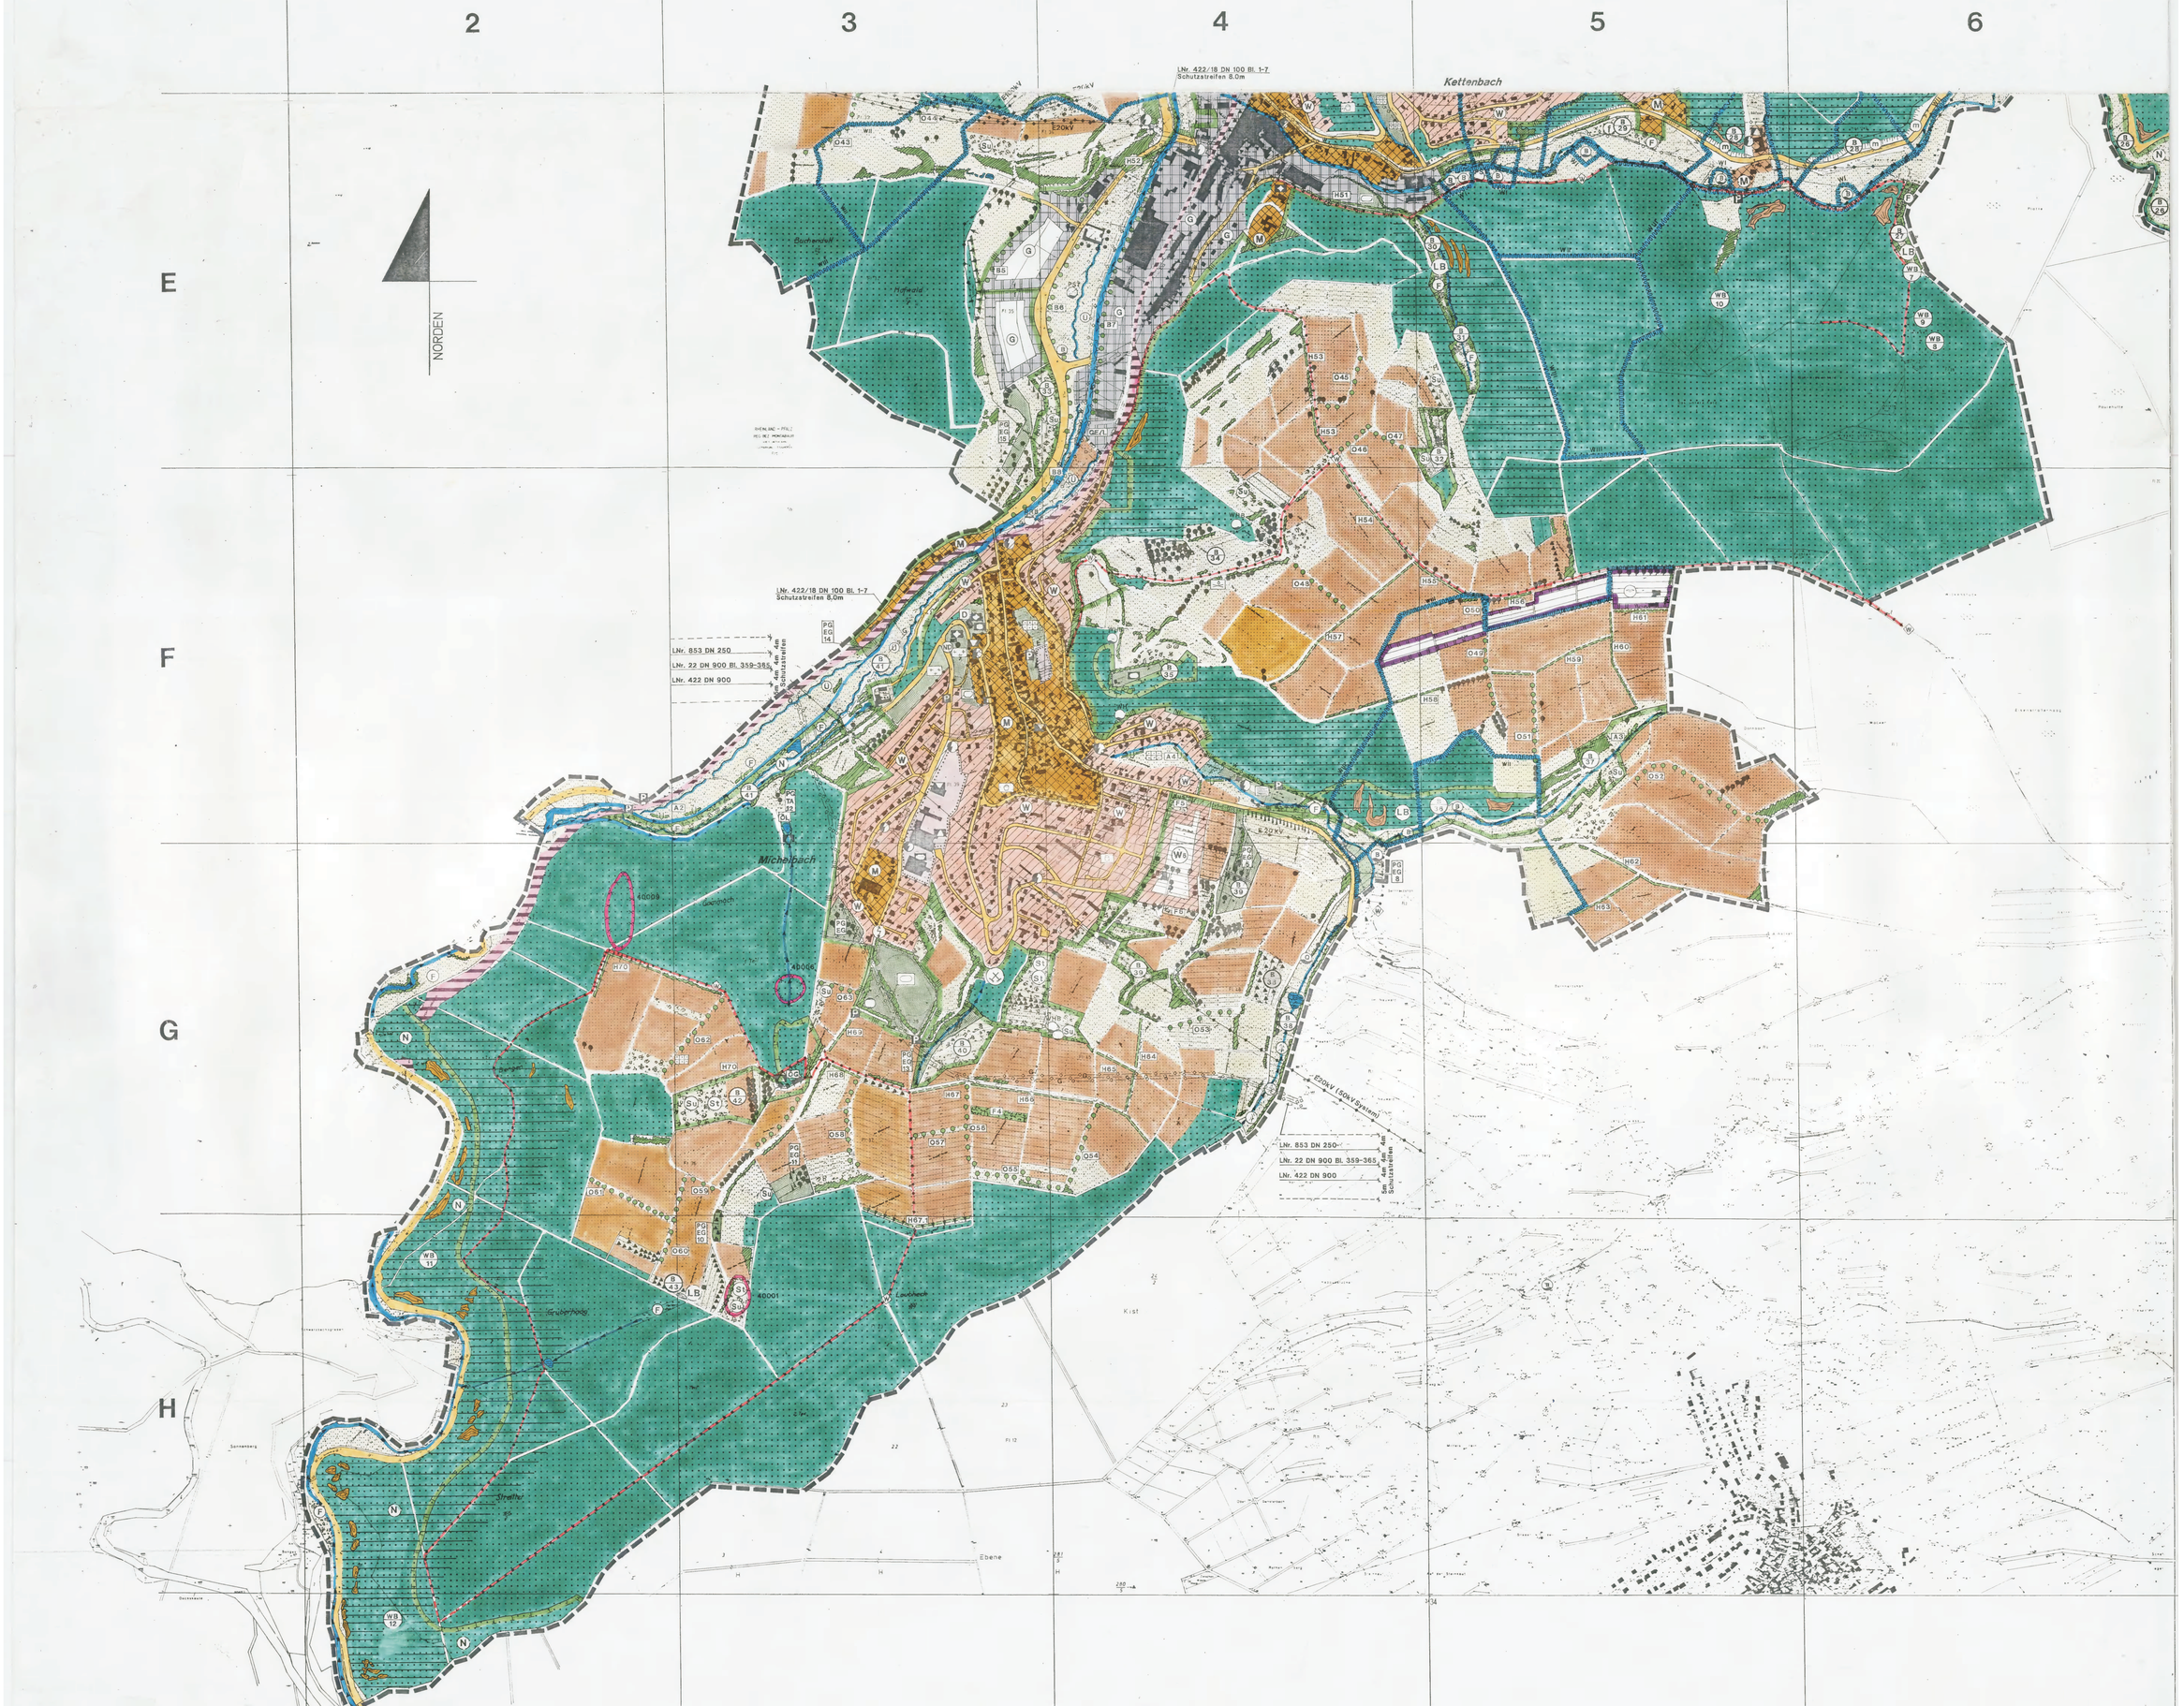
2
3
4
5
6
E
F
G
H
NORDEN
Kettenbach
Michelbach
LNr. 422/18 DN 100 Bl. 1-7
Schutzstreifen 8.0m
LNr. 853 DN 250
LNr. 22 DN 900 Bl. 359-365
LNr. 422 DN 900
5m 4m 4m
Schutzstreifen
E20kV (60kV System)
Kist
Ebene