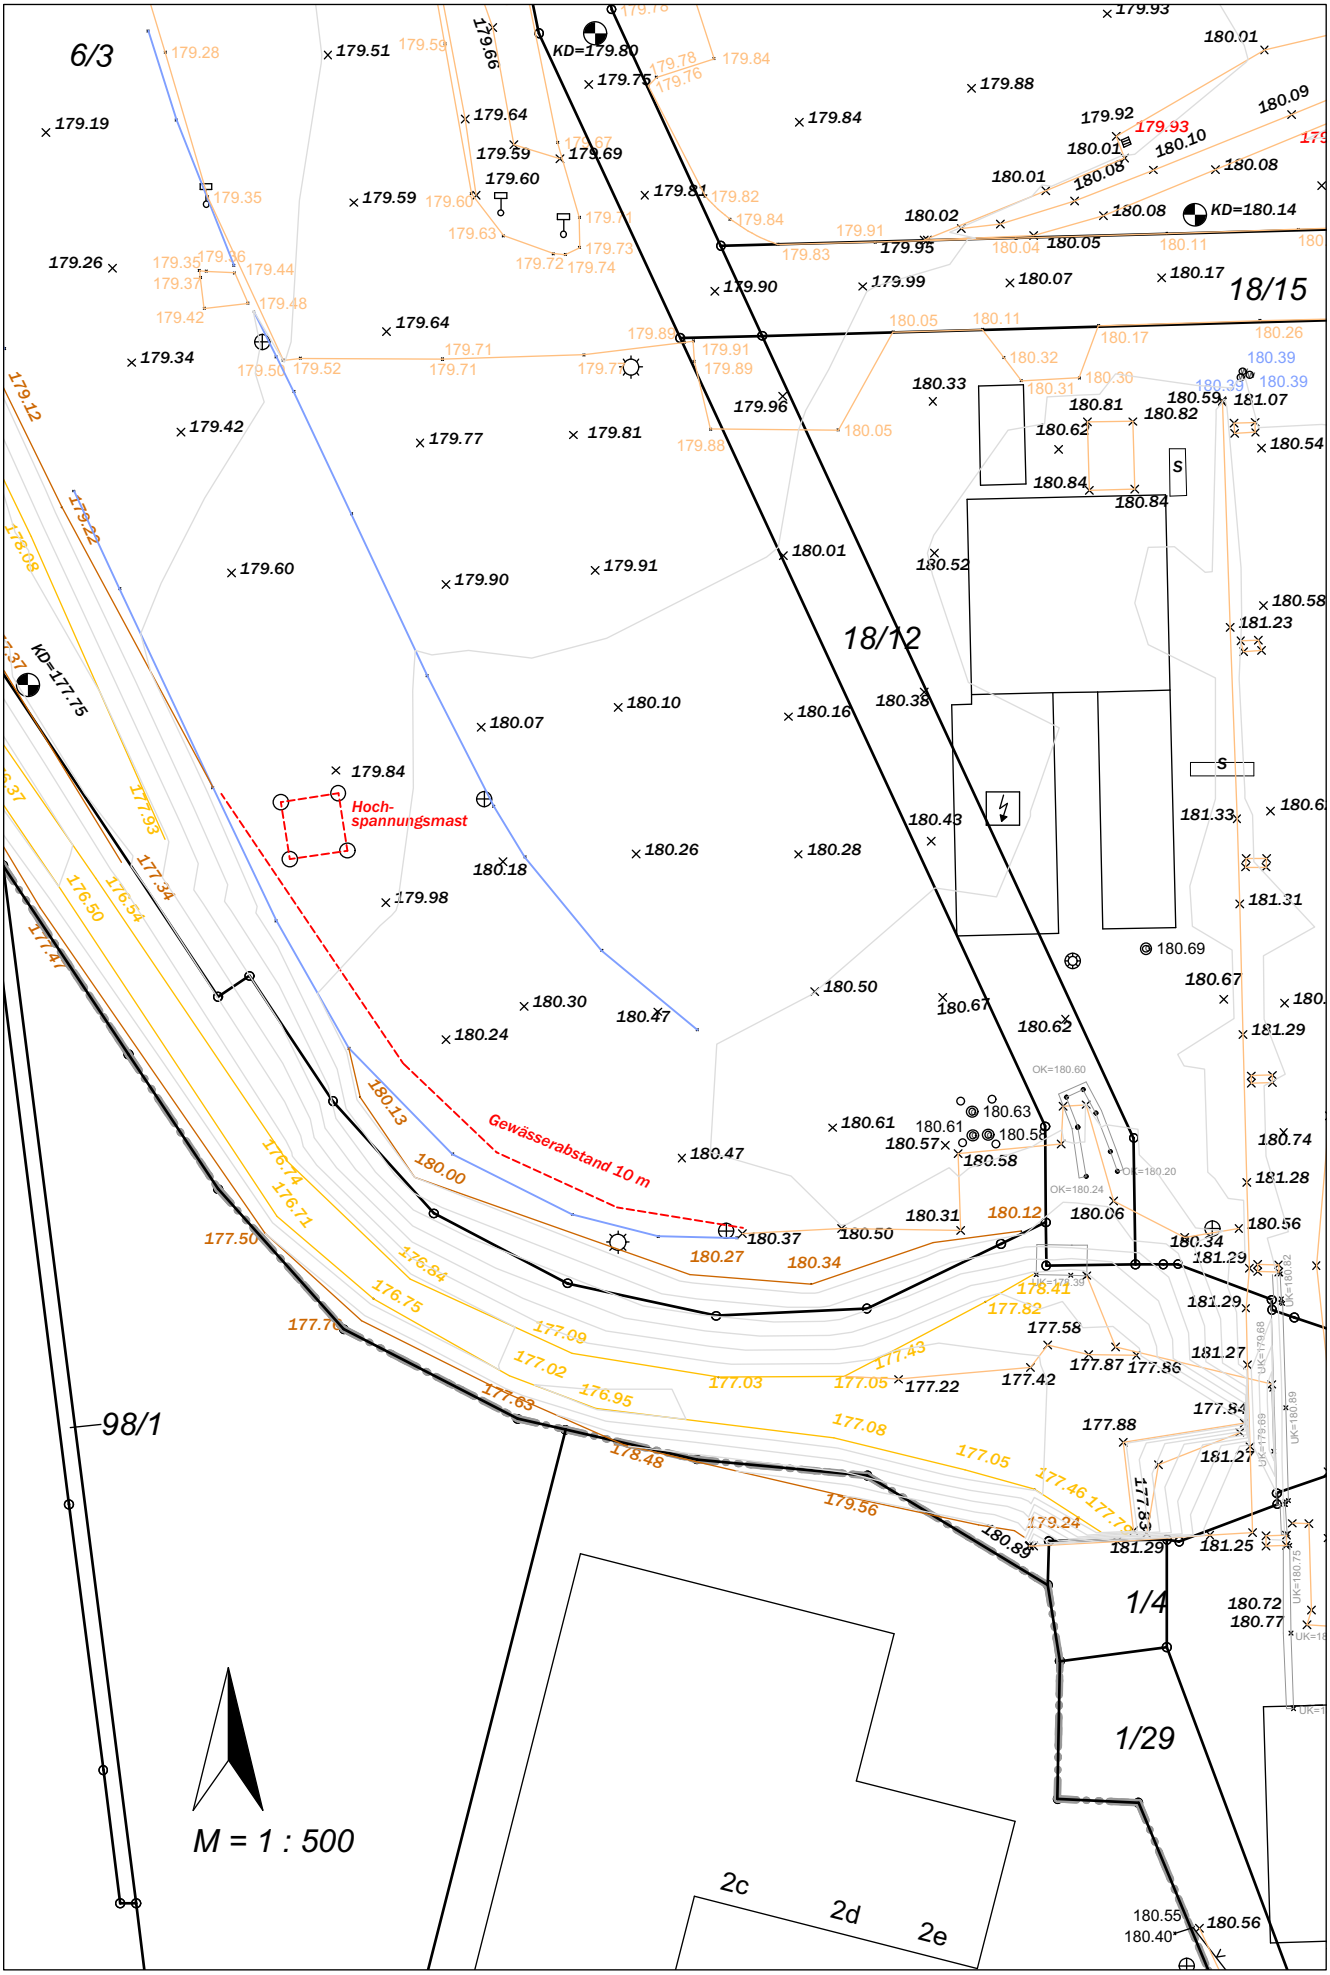
6/3
18/15
18/12
98/1
1/4
1/29
2c
2d
2e
KD=179.80
KD=180.14
KD=177.75
Hoch-
spannungsmast
Gewässerabstand 10 m
M = 1 : 500